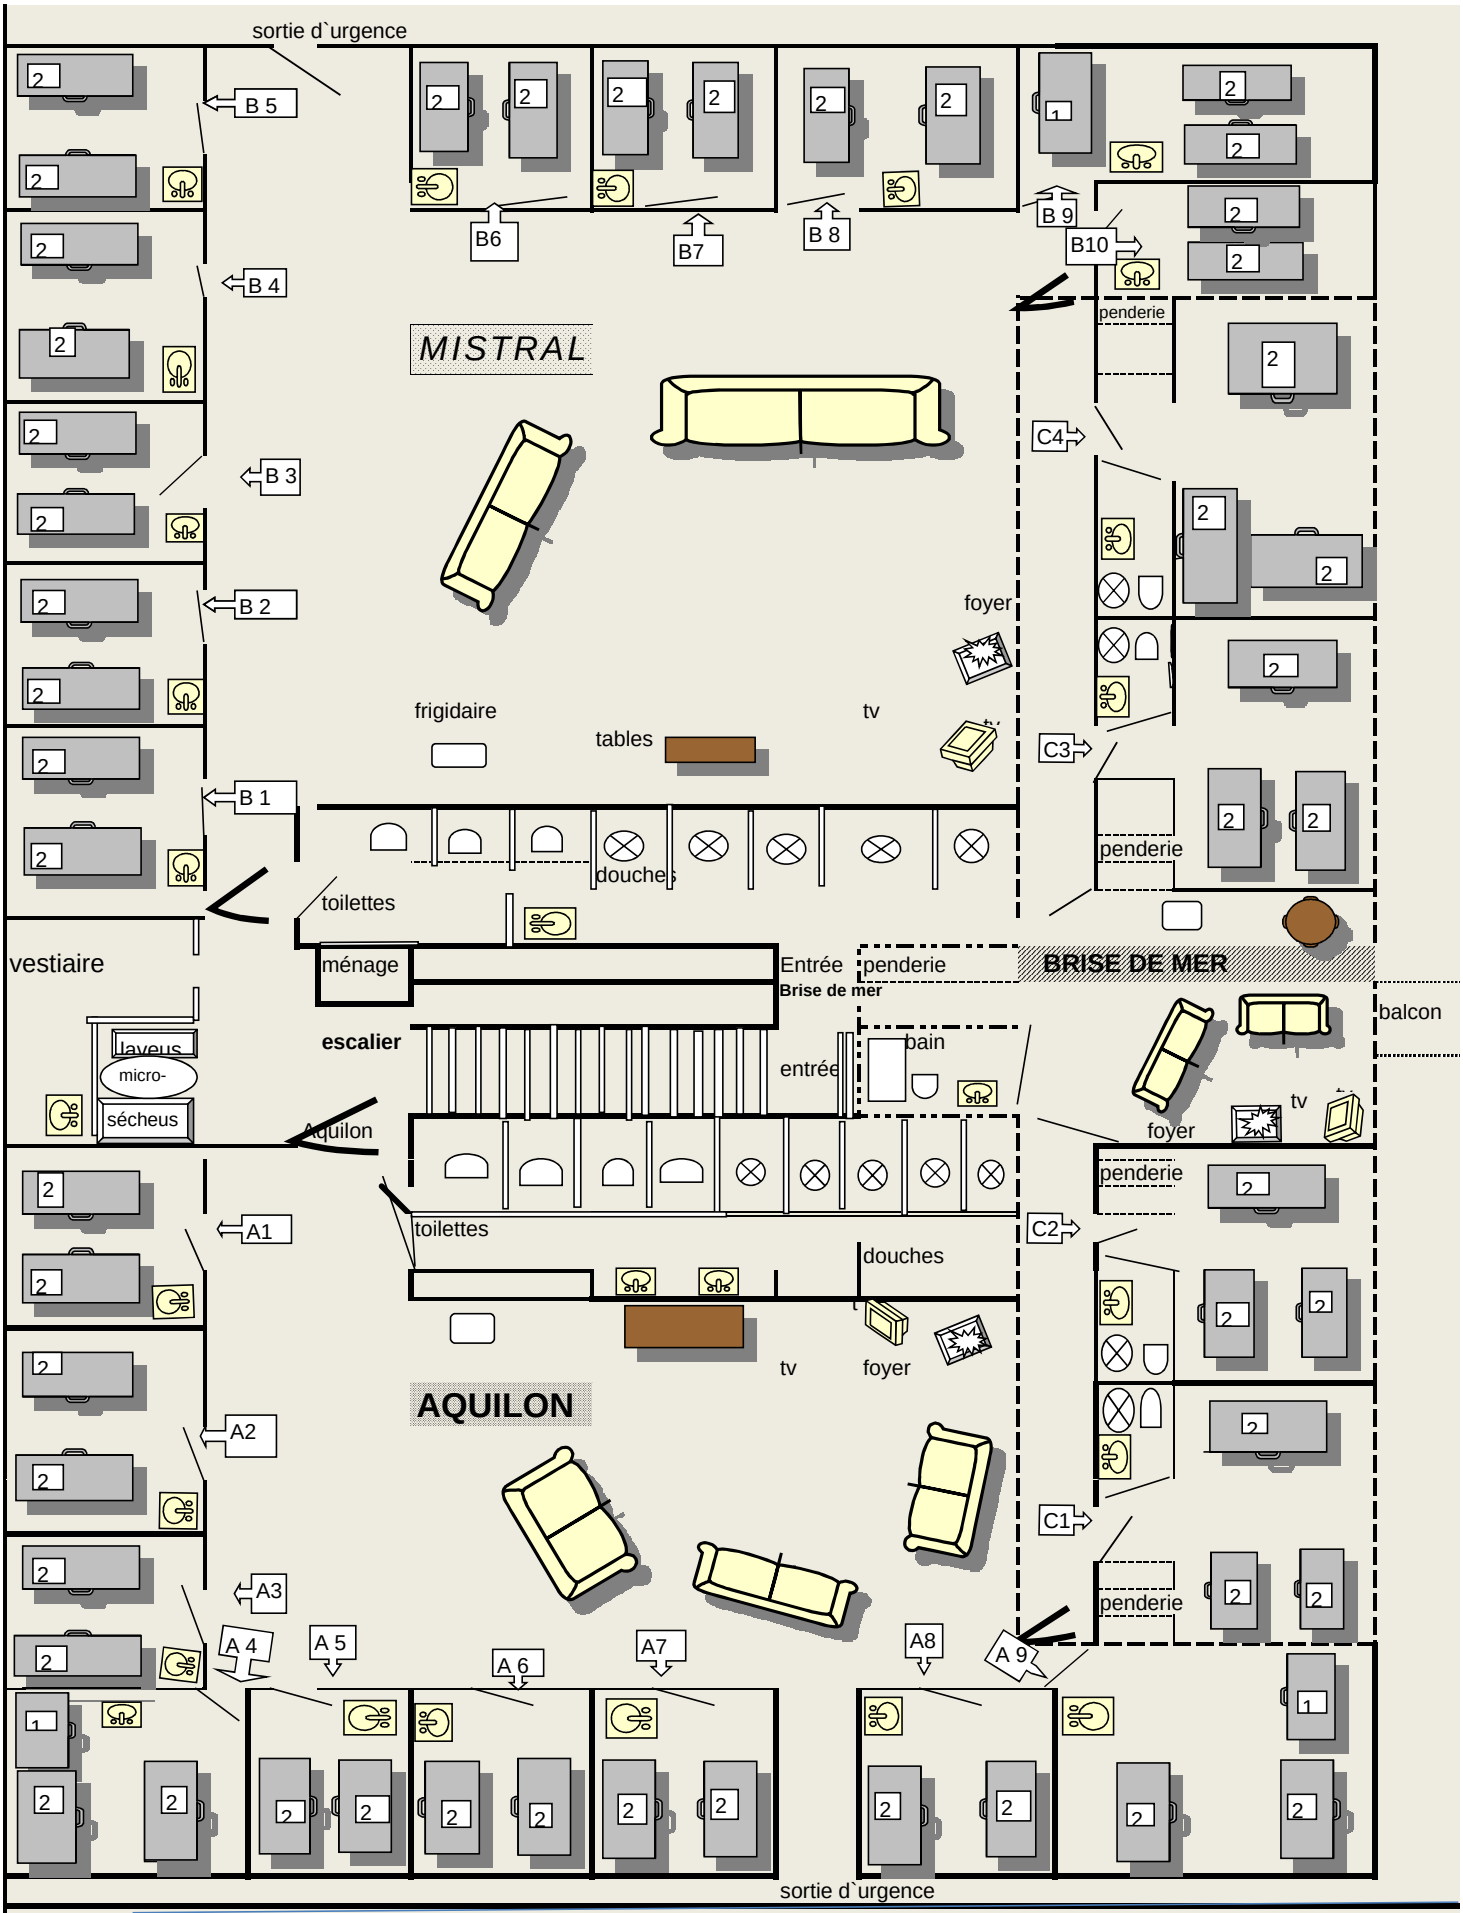
sortie d`urgence
B 5
B 4
B 3
B 2
B 1
B6
B7
B 8
B 9
B10
MISTRAL
penderie
C4
C3
C2
C1
foyer
frigidaire
tables
tv
douches
toilettes
vestiaire
ménage
Entrée
Brise de mer
BRISE DE MER
balcon
escalier
laveus
micro-
sécheus
Aquilon
bain
entrée
A1
A2
A3
A 4
A 5
A 6
A7
A8
A 9
AQUILON
sortie d`urgence